


Afschermpaal in aardebaan
 Rond 114x2000mm.
 Thvz

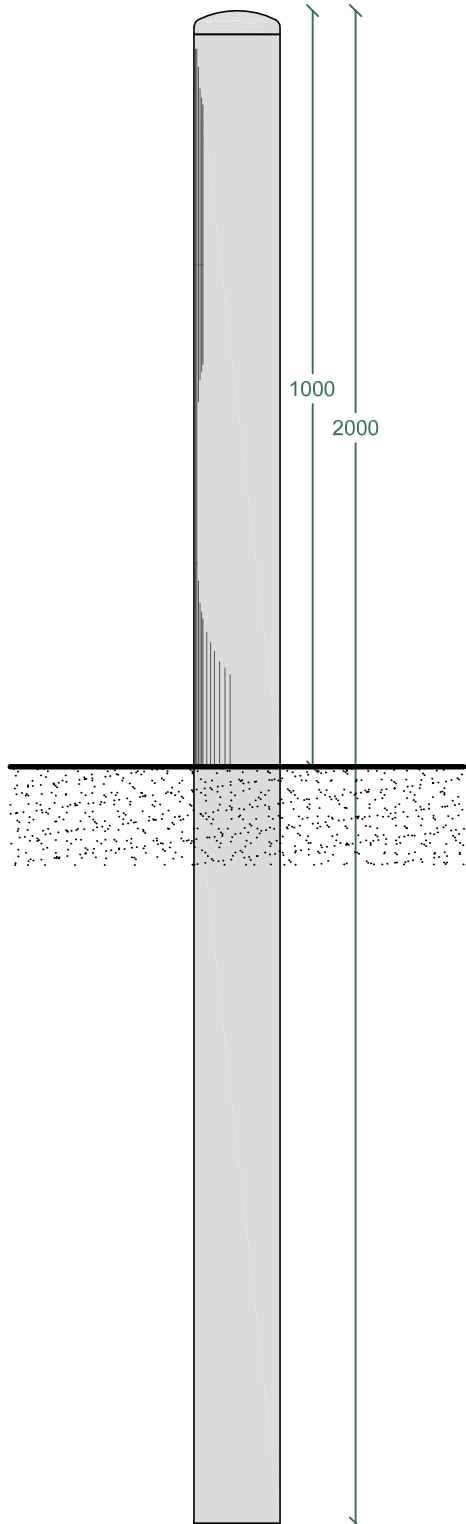

- Renvooi afschermpaal**
- rond 114x3,6mm., 2000mm. hoog
 - voorzien van bolkop
 - montage in klinkerverharding
 - thermisch verzinkt



Industrieweg 36
 Postbus 66 - 7950 AB Staphorst
 Tel. 0522-463050 - Fax 0522-463104
 E-mail: info@wegbeveiliging-staphorst.nl
 Internet: www.wegbeveiliging-staphorst.nl

Project	Afschermpalen			A4
Tekening nr.	010			
Referentie	Rond 114x2000mm., thvz in aardebaan			
Datum	09-05-2014	US	MM	
Datum gew.	NVT	Schaal	1;10	